

Dachform



Walmdach	25°, Vollgeschoß
Flachdach	3%, Vollgeschoß
Pultdach	7°, Vollgeschoß

Nettogrundrissfläche


Erdgeschoß	119,36 m ²
Obergeschoß	0,00 m ²
Summe	119,36 m ²

Luftraum 0,00 m²


Bebaute Fläche 142,34 m²

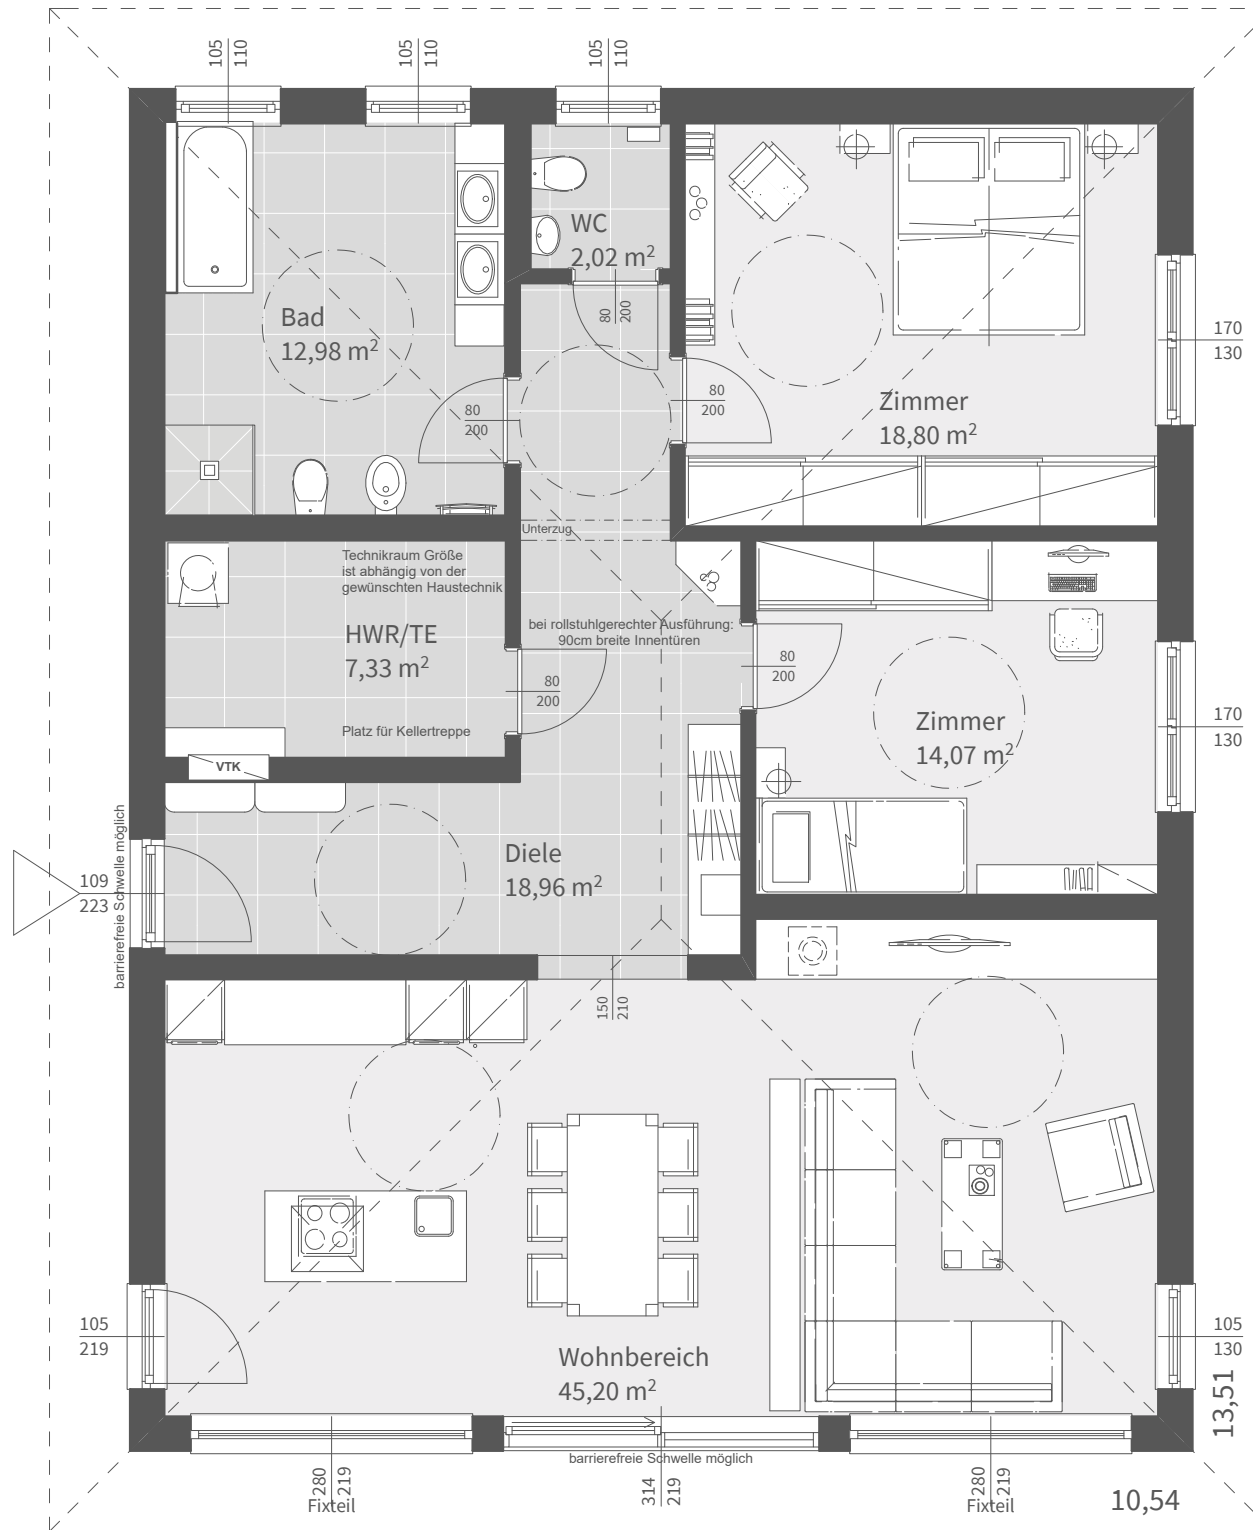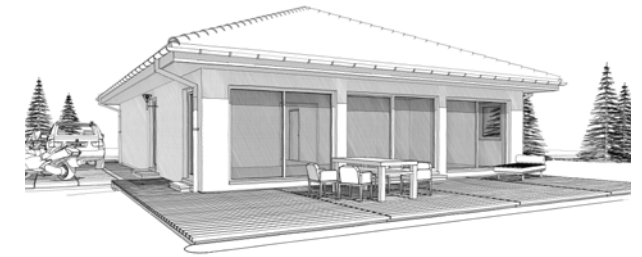

Dachform	
Walmdach	25°, Vollgeschoß
Nettogrundrissfläche	
Erdgeschoß	119,36 m ²
Obergeschoß	0,00 m ²
Summe	119,36 m ²
Luftraum	0,00 m ²
Bebaute Fläche	142,34 m ²

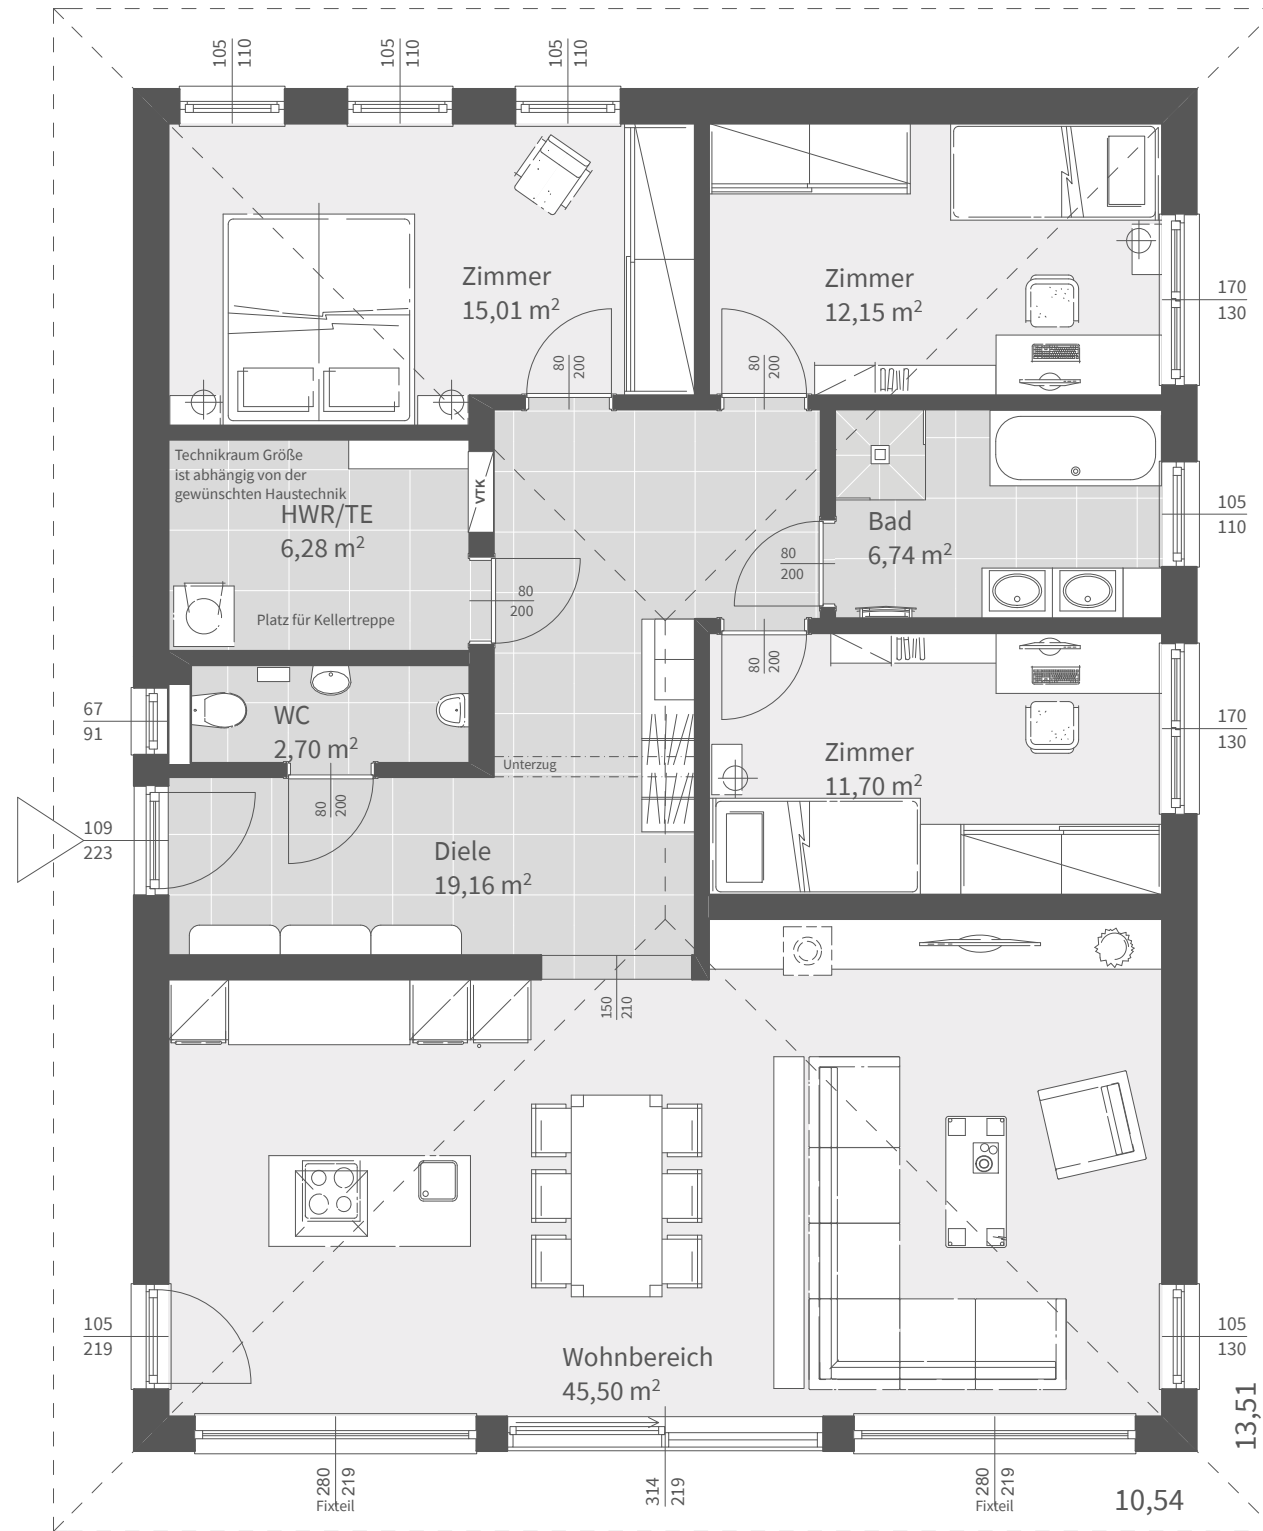

Dachform	
Walmdach	25°, Vollgeschoß
Nettogrundrissfläche	
Erdgeschoß	119,24 m ²
Obergeschoß	0,00 m ²
Summe	119,24 m ²
Luftraum	0,00 m ²
Bebaute Fläche	142,34 m ²

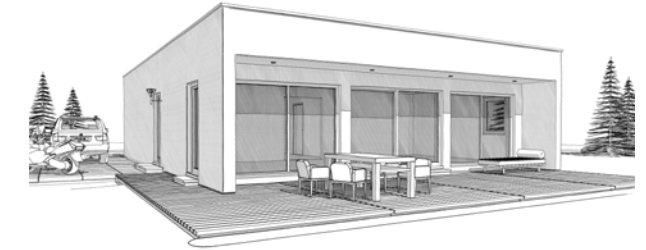


10,54

Dachform	
Flachdach	3%, Vollgeschoß
Nettogrundrissfläche	
Erdgeschoß	119,24 m ²
Obergeschoß	0,00 m ²
Summe	119,24 m ²
Luftraum	0,00 m ²
Bebaute Fläche	142,34 m ²

ELK Bungalow 120

Erdgeschoß - 2 Zimmer - Variante Carport/Veranda - Walmdach 25°

Maßstab 1:75

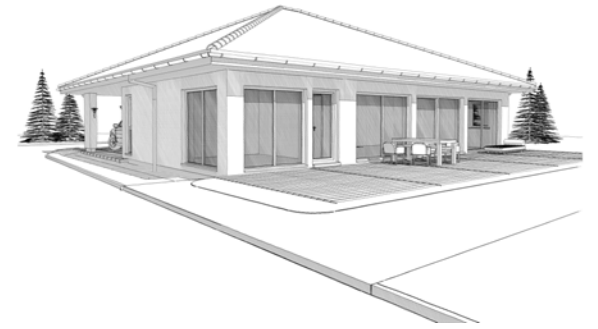


Dachform	
Walmdach	25°, Vollgeschoß
Nettogrundrissfläche	
Erdgeschoß	145,25 m ²
Obergeschoß	0,00 m ²
Summe	145,25 m²
Luftraum	
	0,00 m ²
Bebaute Fläche	
	173,48 m ²


ELK Bungalow 120

Erdgeschoß - 3 Zimmer - Variante Carport/Veranda - Walmdach 25°


Maßstab 1:75

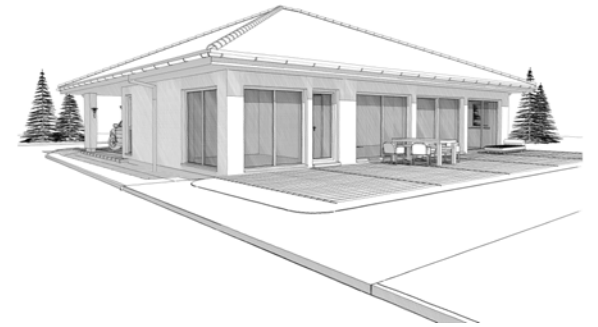

Dachform	
Walmdach	25°, Vollgeschoß
Nettogrundrissfläche	
Erdgeschoß	145,13 m ²
Obergeschoß	0,00 m ²
Summe	145,13 m ²
Luftraum	0,00 m ²
Bebaute Fläche	173,48 m ²

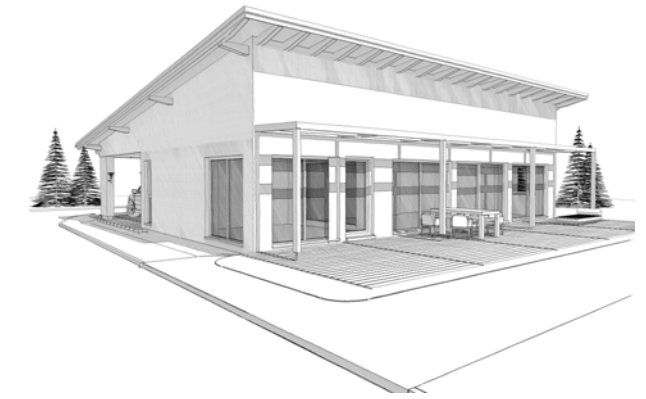

Dachform	
Flachdach	3%, Vollgeschoß
Nettogrundrissfläche	
Erdgeschoß	145,25 m ²
Obergeschoß	0,00 m ²
Summe	145,25 m ²
Luftraum	0,00 m ²
Bebaute Fläche	173,48 m ²

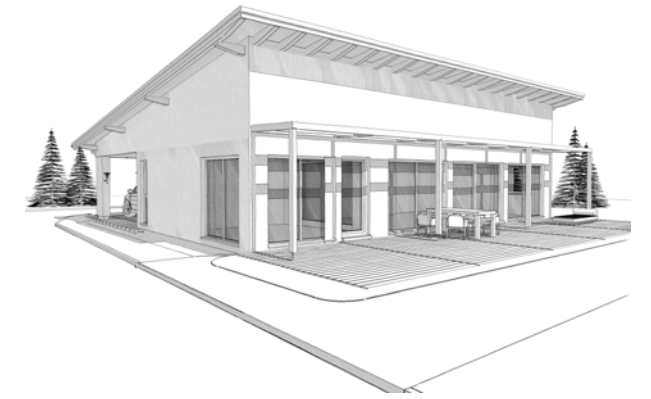

Dachform	
Flachdach	3%, Vollgeschoß
Nettogrundrissfläche	
Erdgeschoß	145,13 m ²
Obergeschoß	0,00 m ²
Summe	145,13 m ²
Luftraum	0,00 m ²
Bebaute Fläche	173,48 m ²