

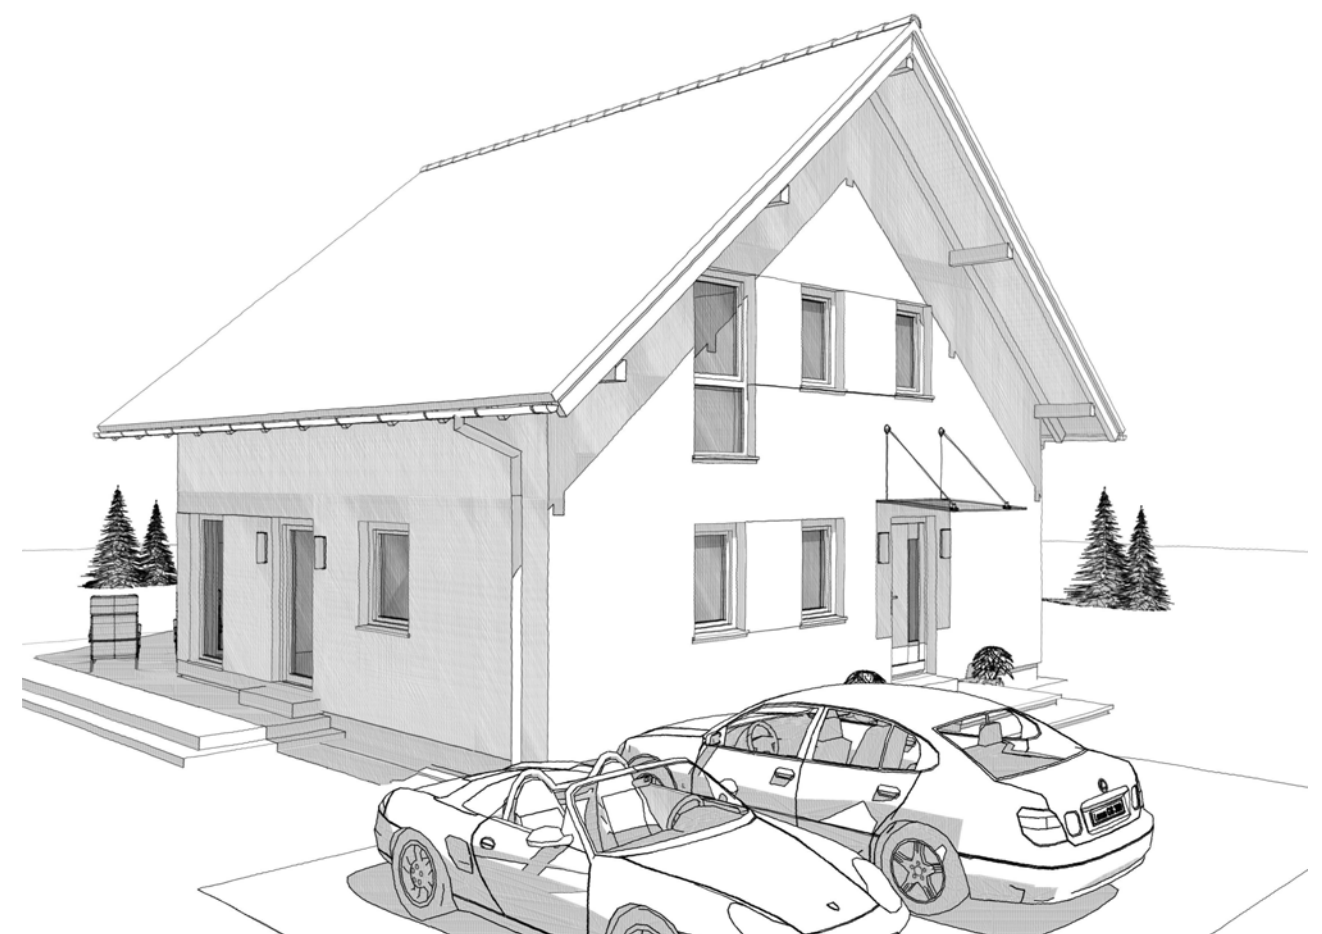
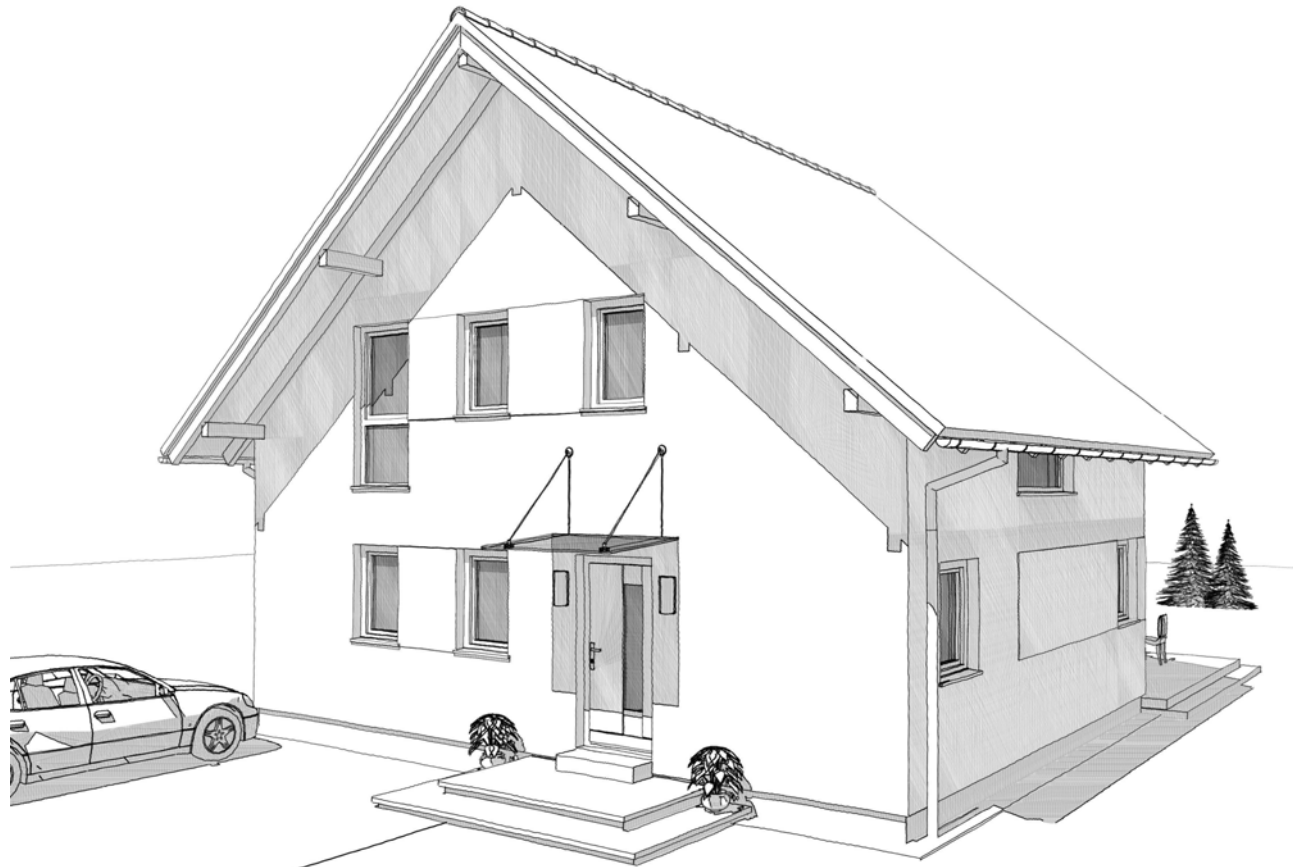
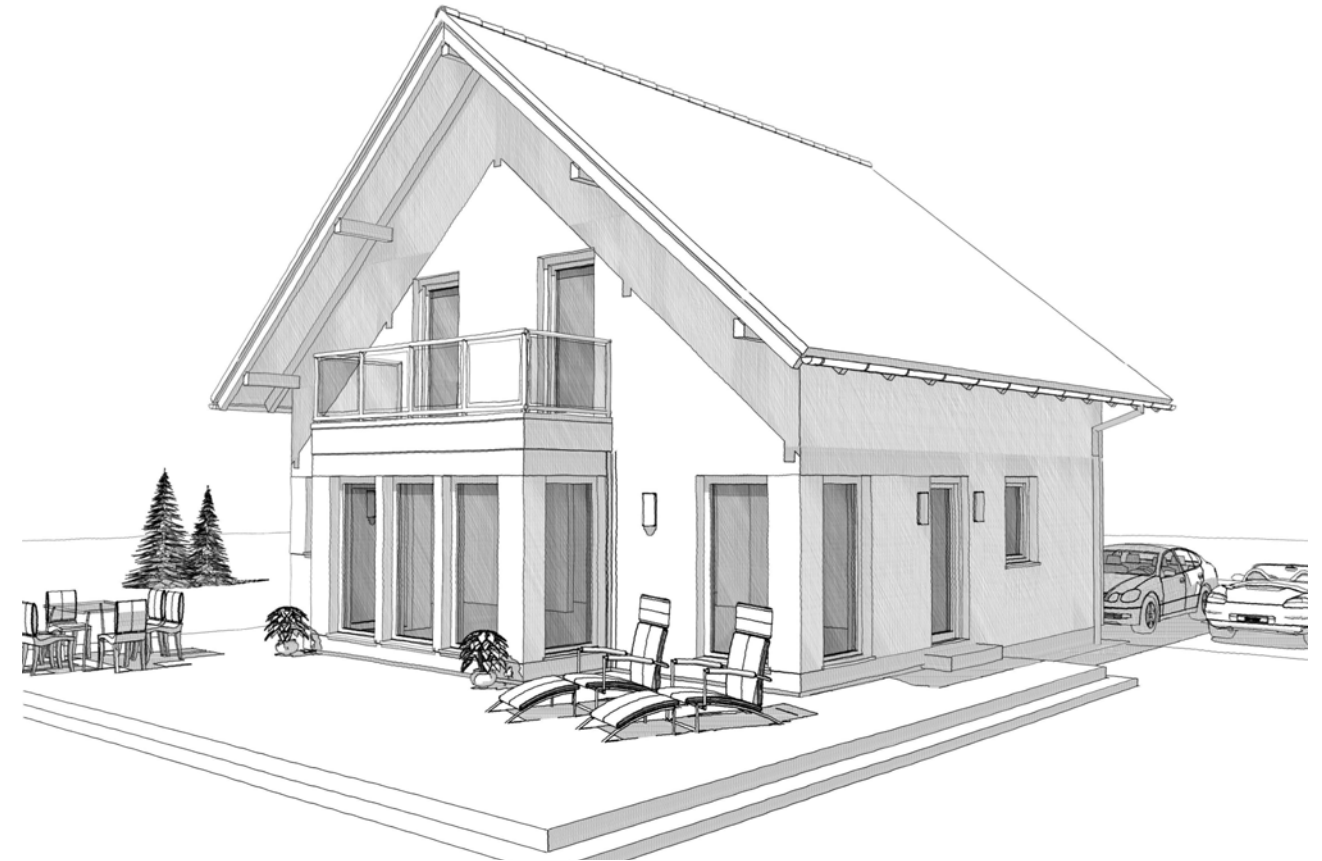
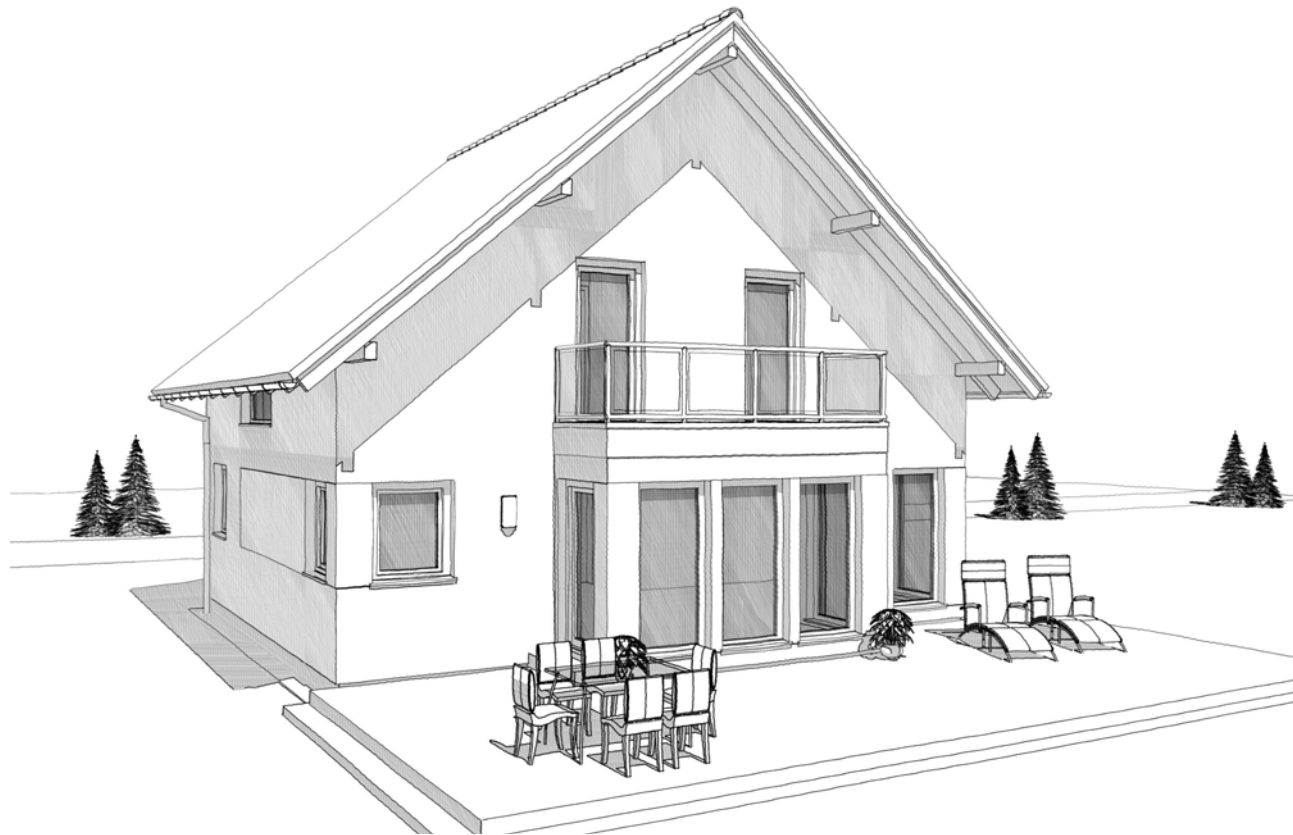


ELK Living 148

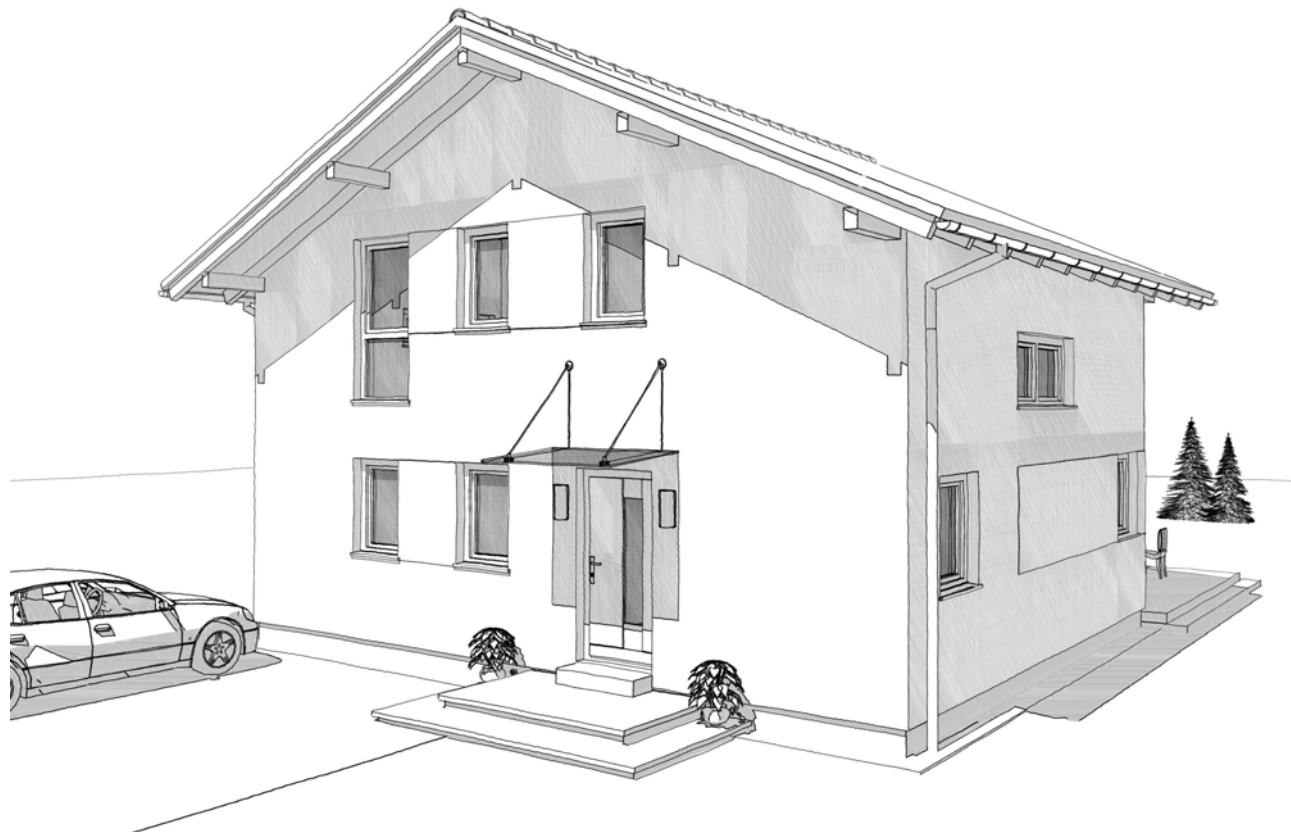





DACH	Satteldach	Satteldach	Walmdach	Flachdach	Pulldach
	40° Kst. 1,00 m	25° Kst. 1,80 m	25°	3%	7°

ELK Living 148

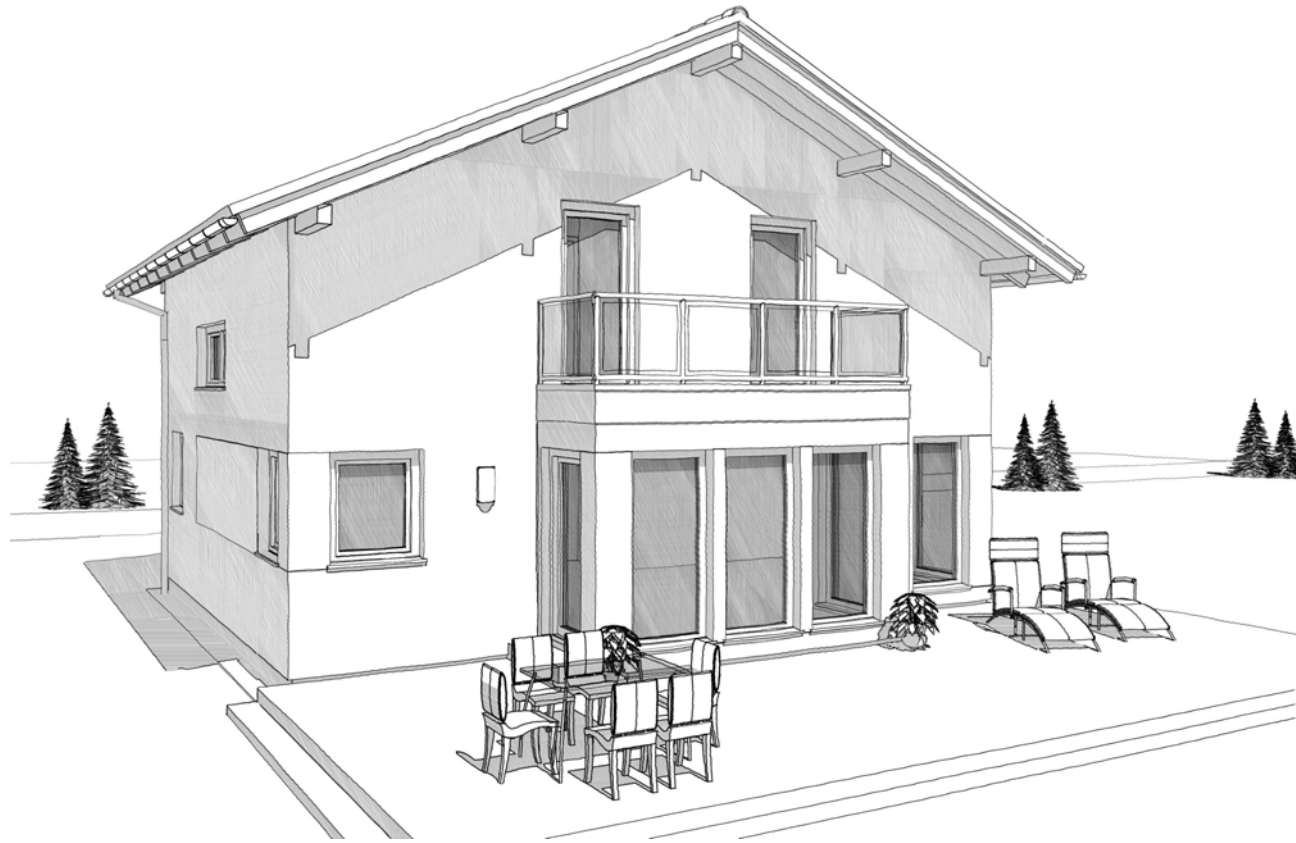


DACH	Satteldach	Satteldach	Walmdach	Flachdach	Pulldach
	40° Kst. 1,00 m	25° Kst. 1,80 m	25°	3%	7°

ELK Living 148

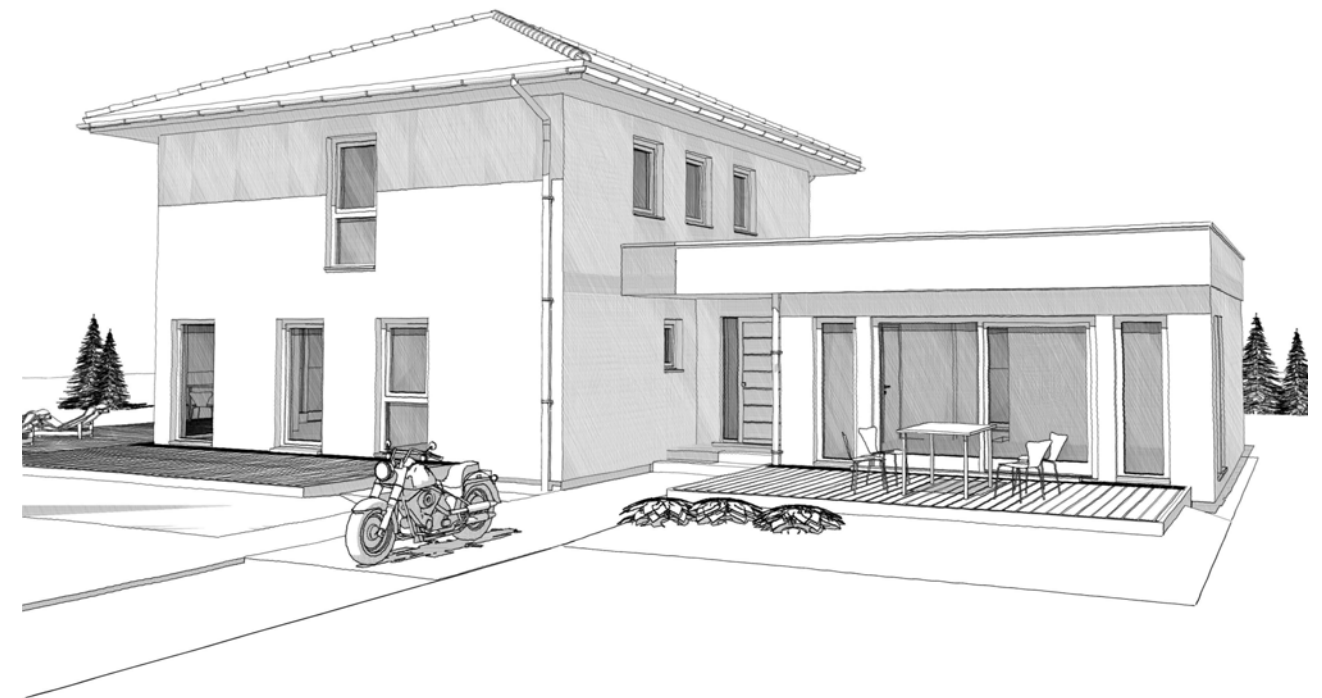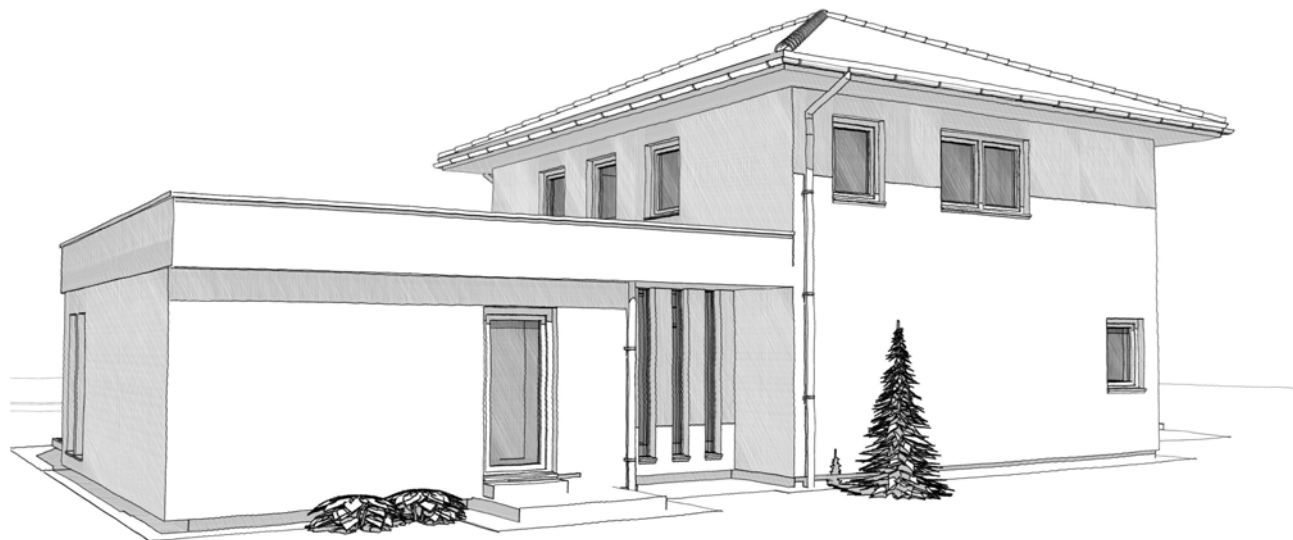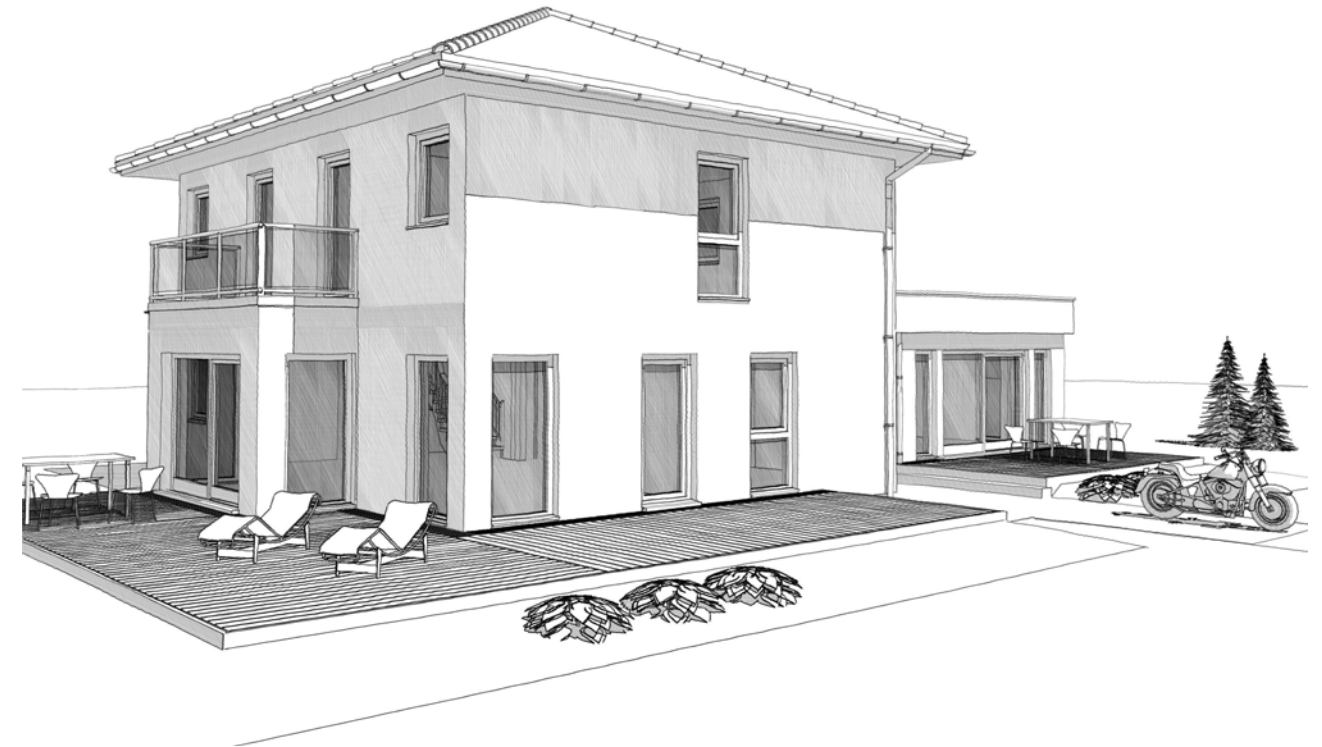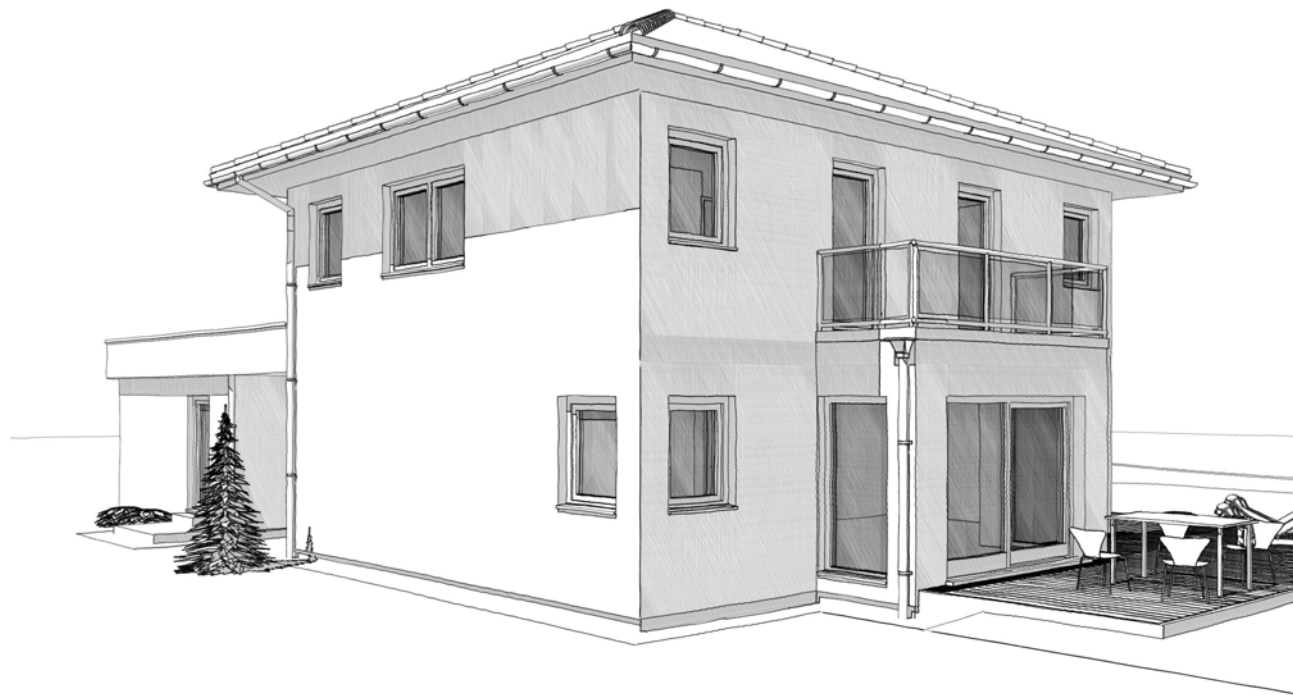


DACH	Satteldach	Satteldach	Walmdach	Flachdach	Pulldach
	40° Kst. 1,00 m	25° Kst. 1,80 m	25°	3%	7°

ELK Living 148

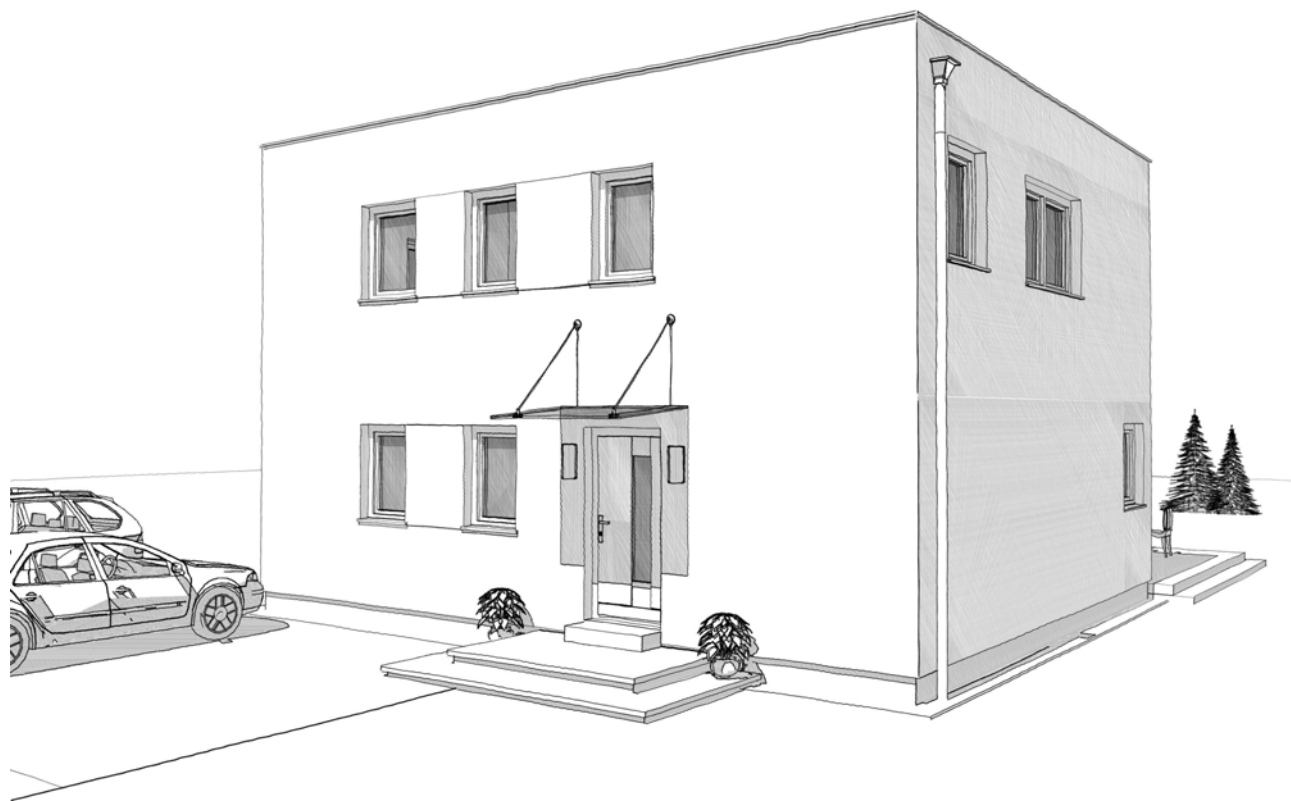

DACH	Satteldach	Satteldach	Walmdach	Flachdach	Pulldach
	40° Kst. 1,00 m	25° Kst. 1,80 m	25°	3%	7°


ELK Living 148

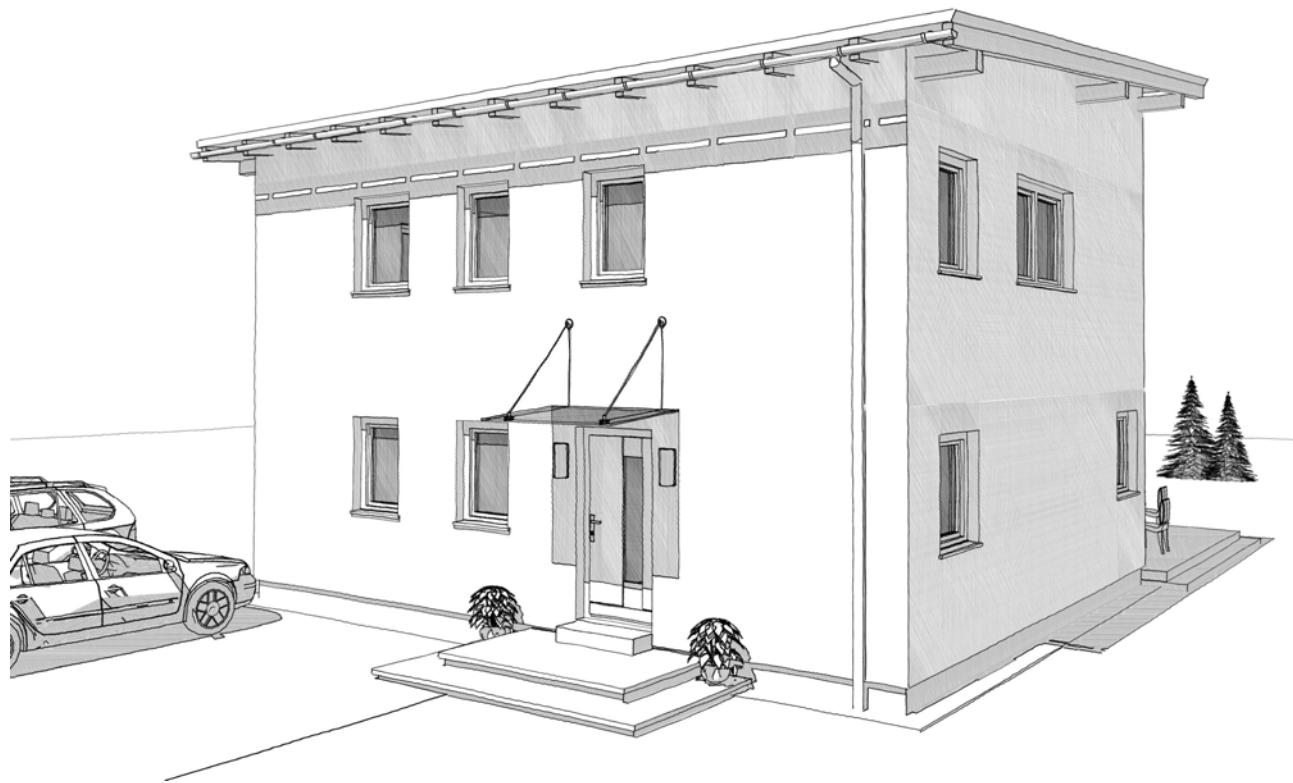


DACH	Satteldach	Satteldach	Walmdach	Flachdach	Pulldach
	40° Kst. 1,00 m	25° Kst. 1,80 m	25°	3%	7°

ELK Living 148


EG

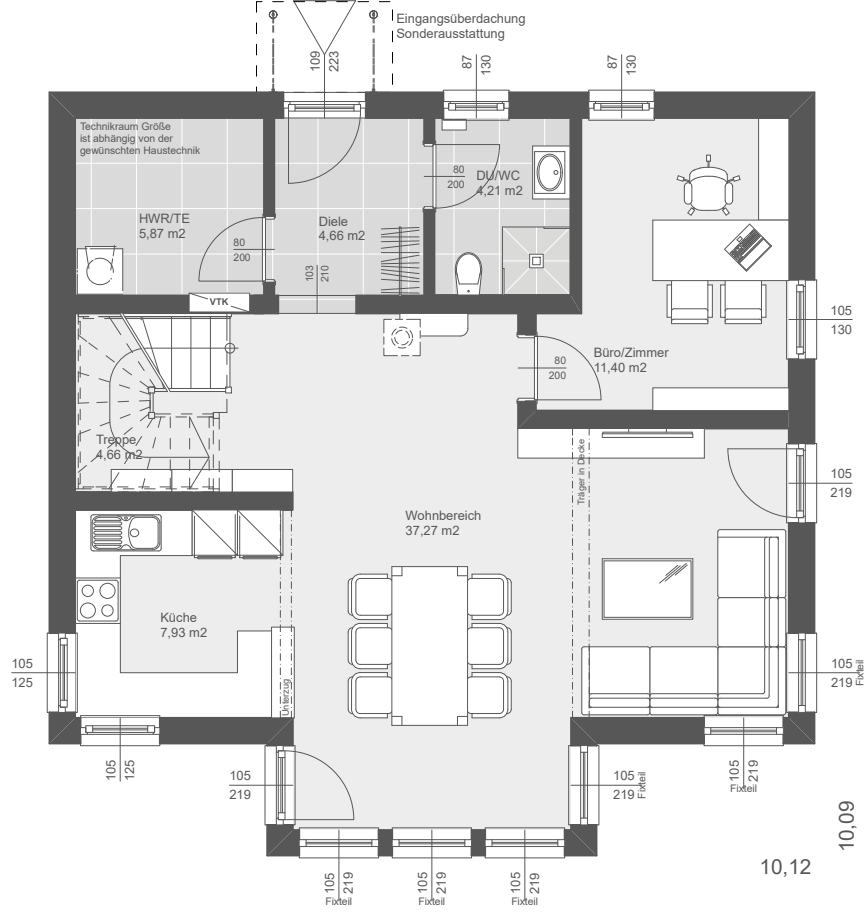


OG: SD 40°

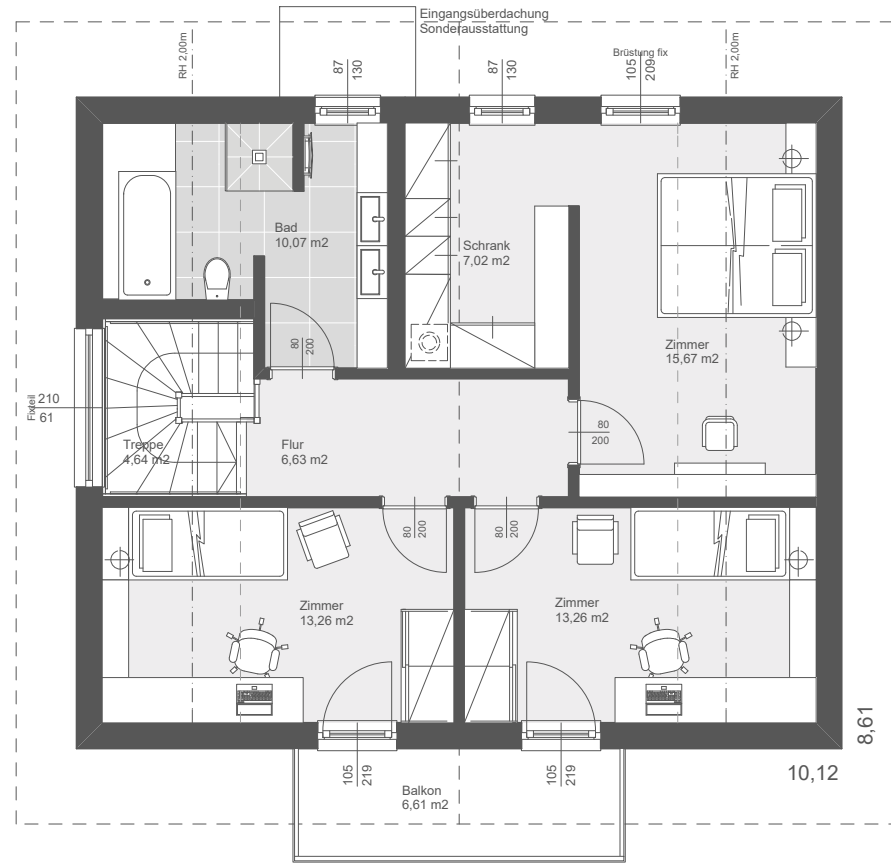


OG: SD 25°

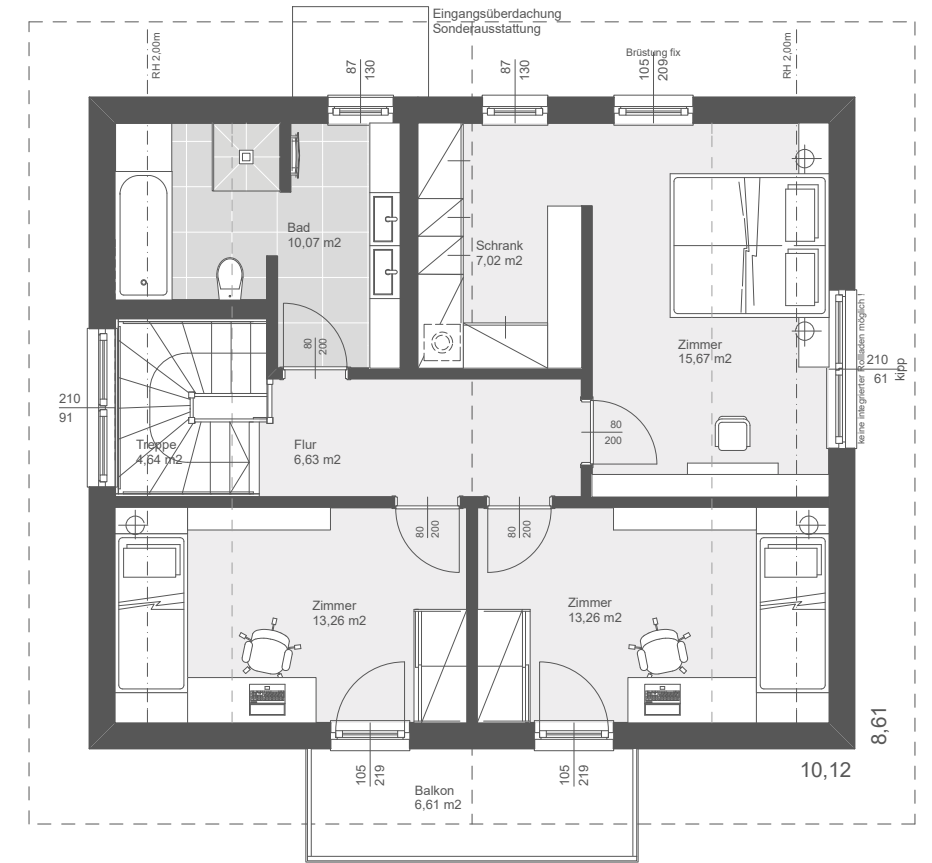


OG: WD 25°

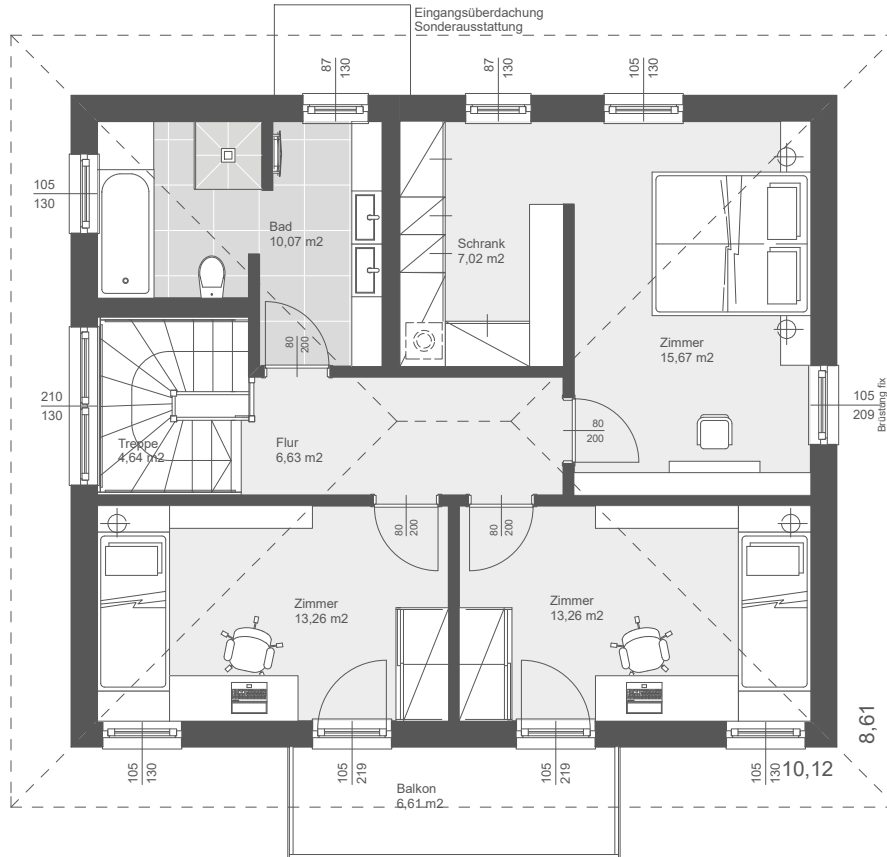

OG: FD

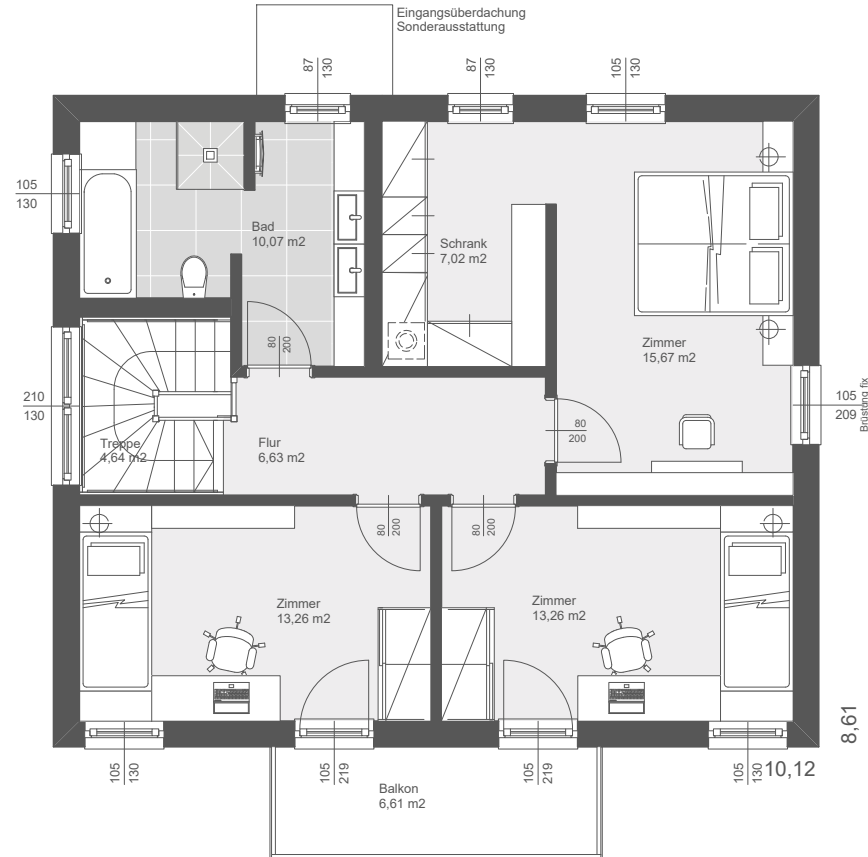

OG: PD 7°

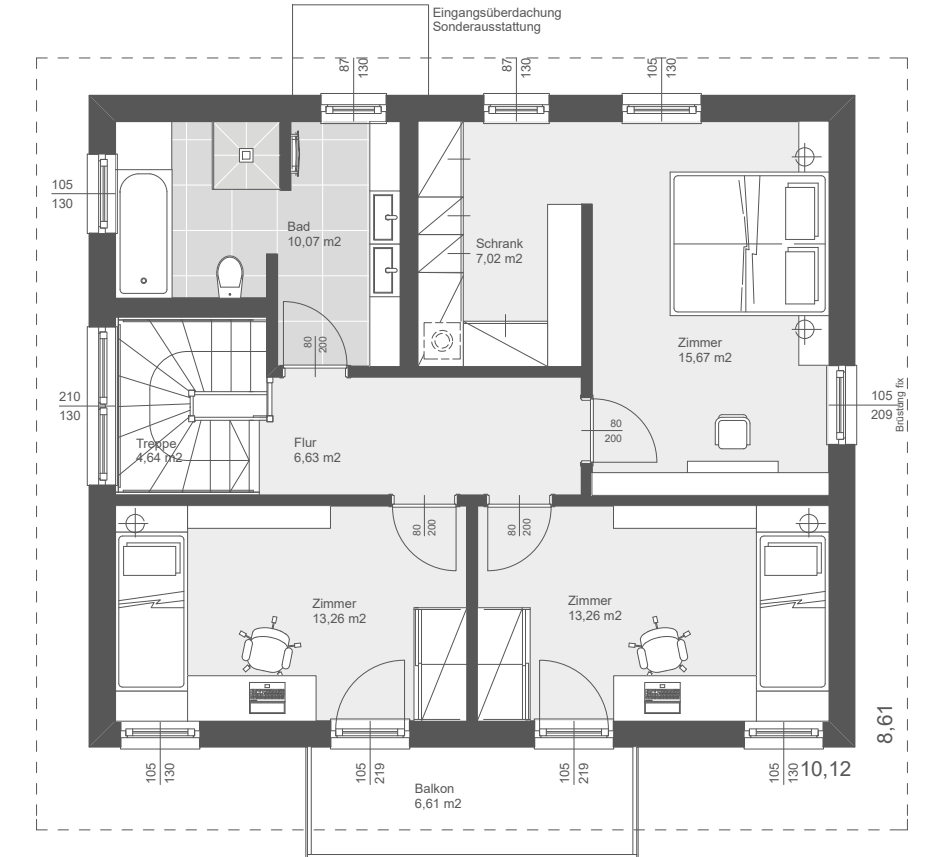

DACH	Satteldach	Satteldach	Walmdach	Flachdach	Pulldach
	40° Kst. 1,00m	25° Kst. 1,80m	25°	3%	7°

Nettogrundrissfläche
ERDGESCHOSS
OBERGESCHOSS
Summe

76,00 m²
70,55 m²
146,55 m²

BEBAUTE FLÄCHE 93,59 m²

GRUNDRISS

M. 1:100

HMa / 26.06.2018



@ DIN A3



ELK Living 148

EG - Sonderausführung

OG - (WD) Sonderausführung

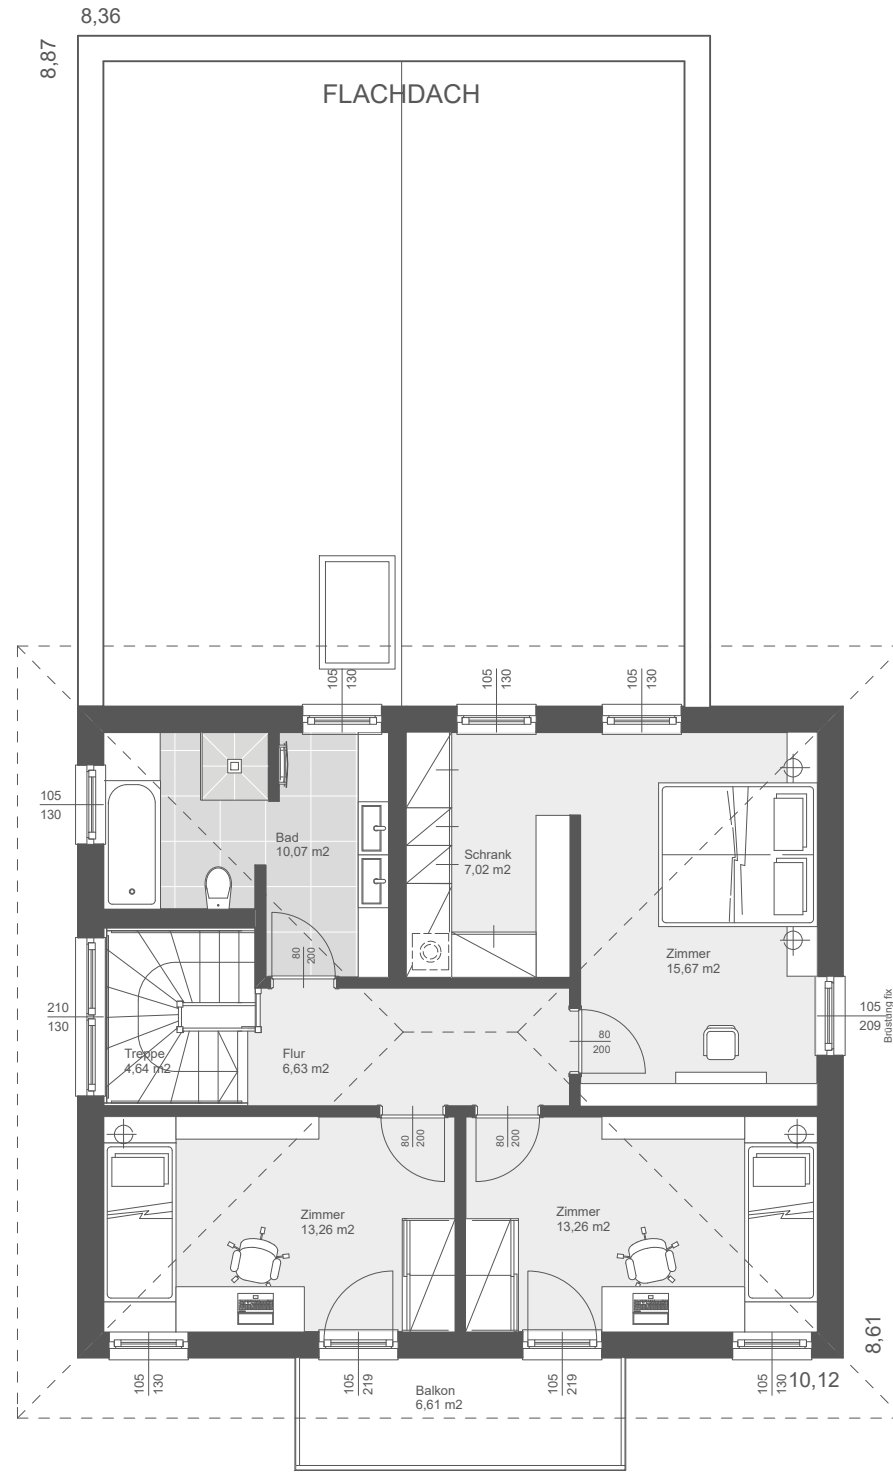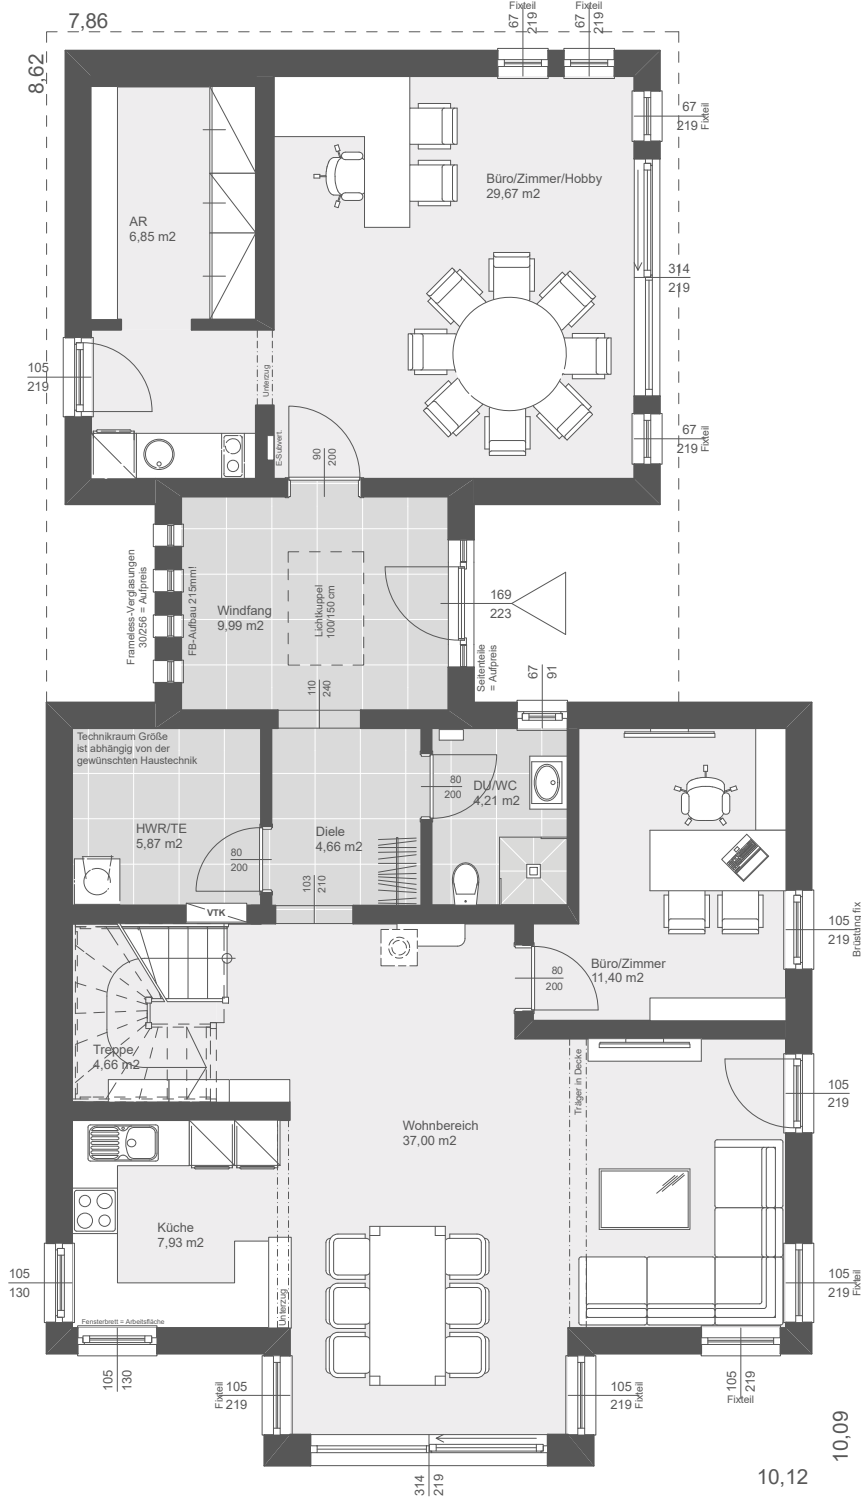

DACH	Satteldach	Satteldach	Walmdach	Flachdach	Pultdach
	40° Kst. 1,00m	25° Kst. 1,80m	25°	3%	7°

Nettogrundrissfläche + Anbau
 ERDGESCHOSS Standard 122,24 m²
 OBERGESCHOSS 70,55 m²
 Summe 192,79 m²

BEBAUTE FLÄCHE 151,82 m² GRUNDRISSSE

M. 1:100

HMa / 26.06.2018

@ DIN A3

